
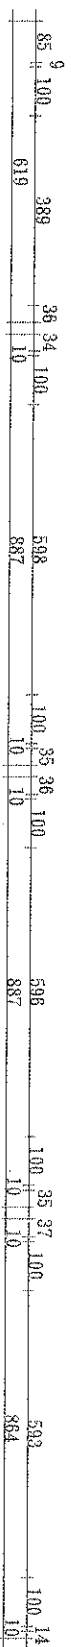
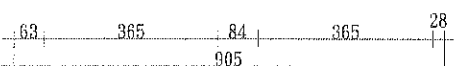
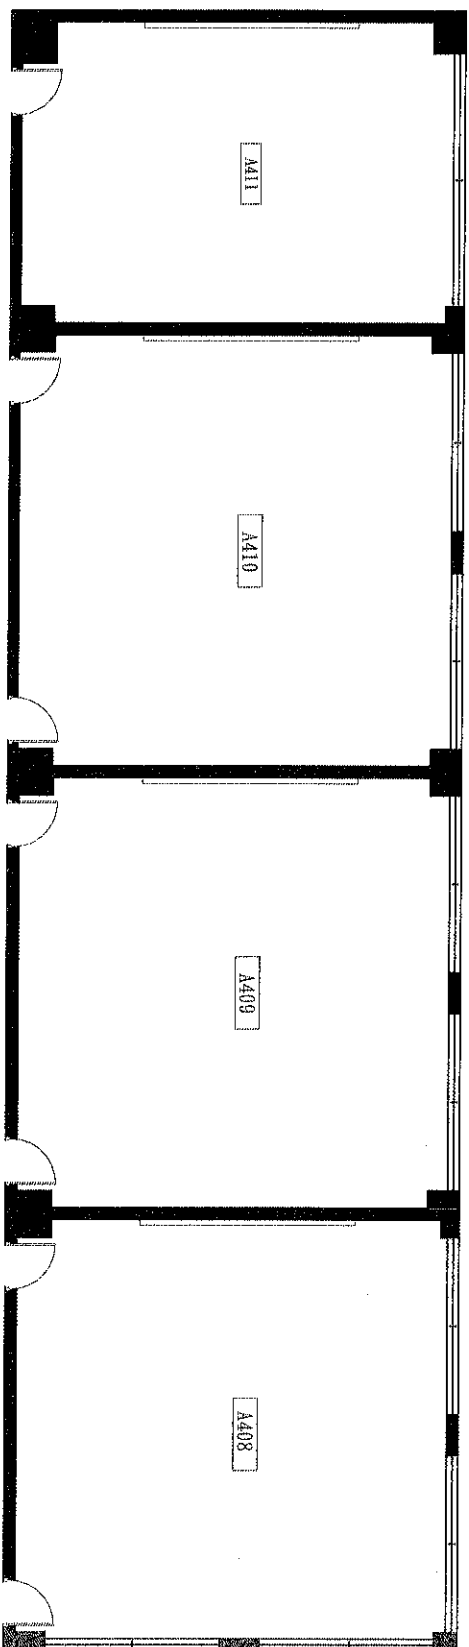


開南大學1130000015招標案施作空間及平面圖 1

標上H=358cm
標下H=302cm

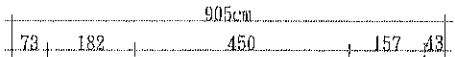

至誠樓 A408. A409. A410. A411 現有平面圖


單位:cm

比例:1/150

日期:113/8/19

圖號:1

開南大學1130000015招標案施作空間及平面圖 2

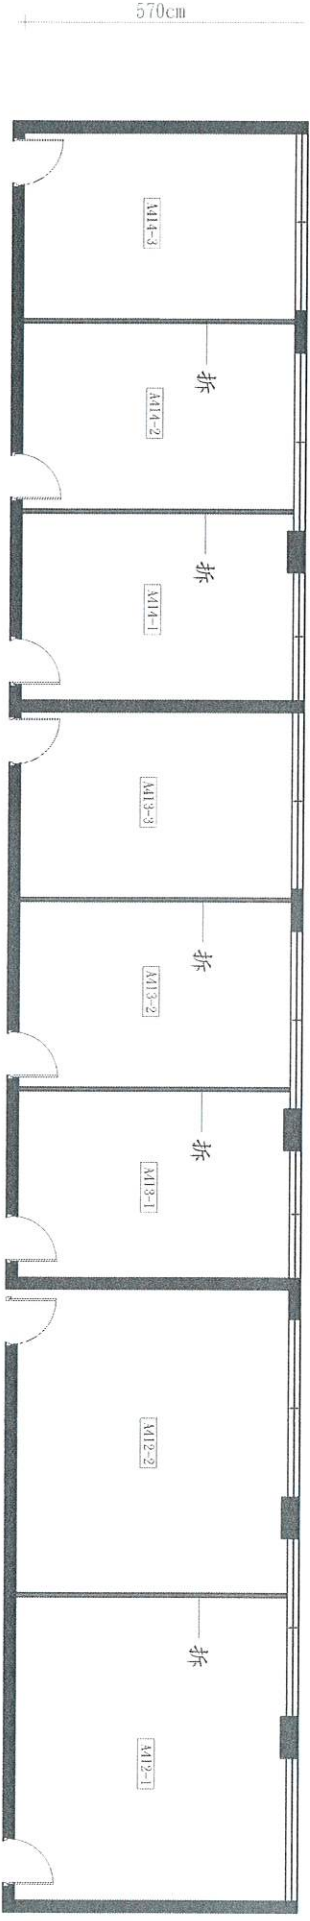

至誠樓 A412. A413. A414 現有平面圖

單位:cm


比例:1/150

日期:113/8/19

圖號:2



開南大學1130000015招標案施作空間及平面圖 3

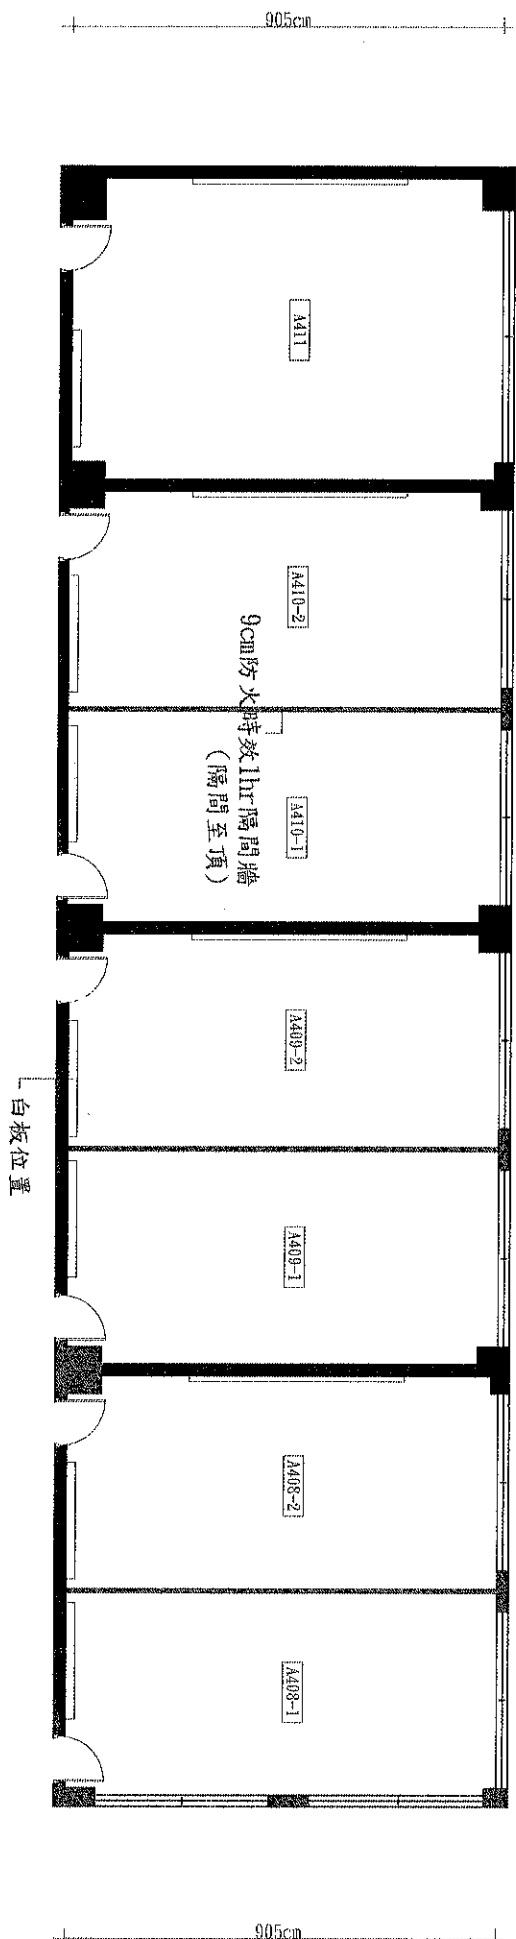

至誠樓 A408. A409. A410. A411 規劃後平面配置圖


單位:cm

比例:1/150

日期:113/8/19

圖號:3

開南大學130000015招標案施作空間及平面圖 4

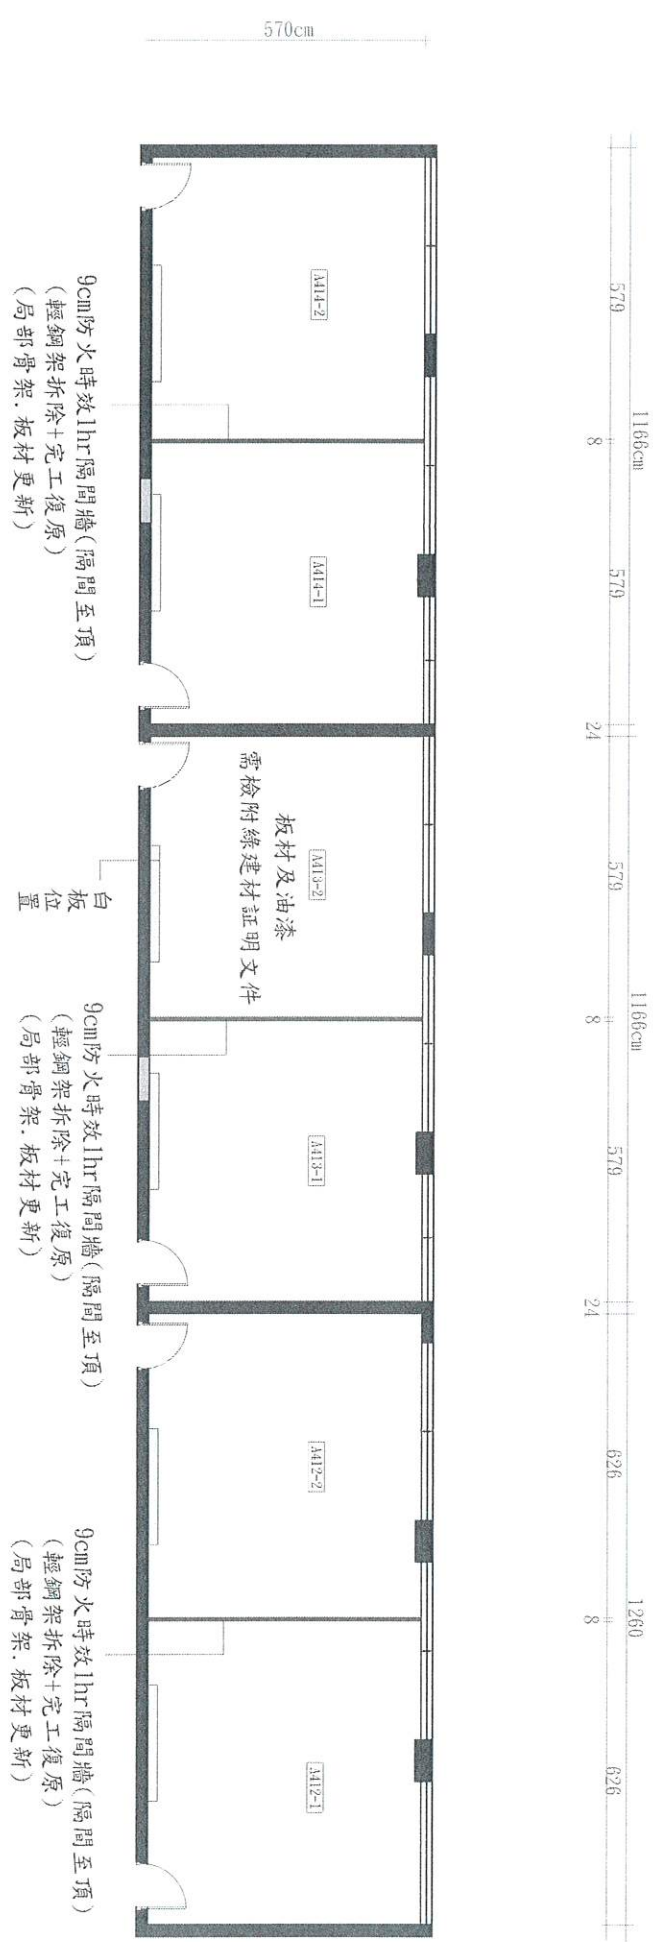

至誠樓 A412. A413. A414 規劃後平面配置圖

單位:cm

比例:1/150

日期:113/8/19

圖號:4