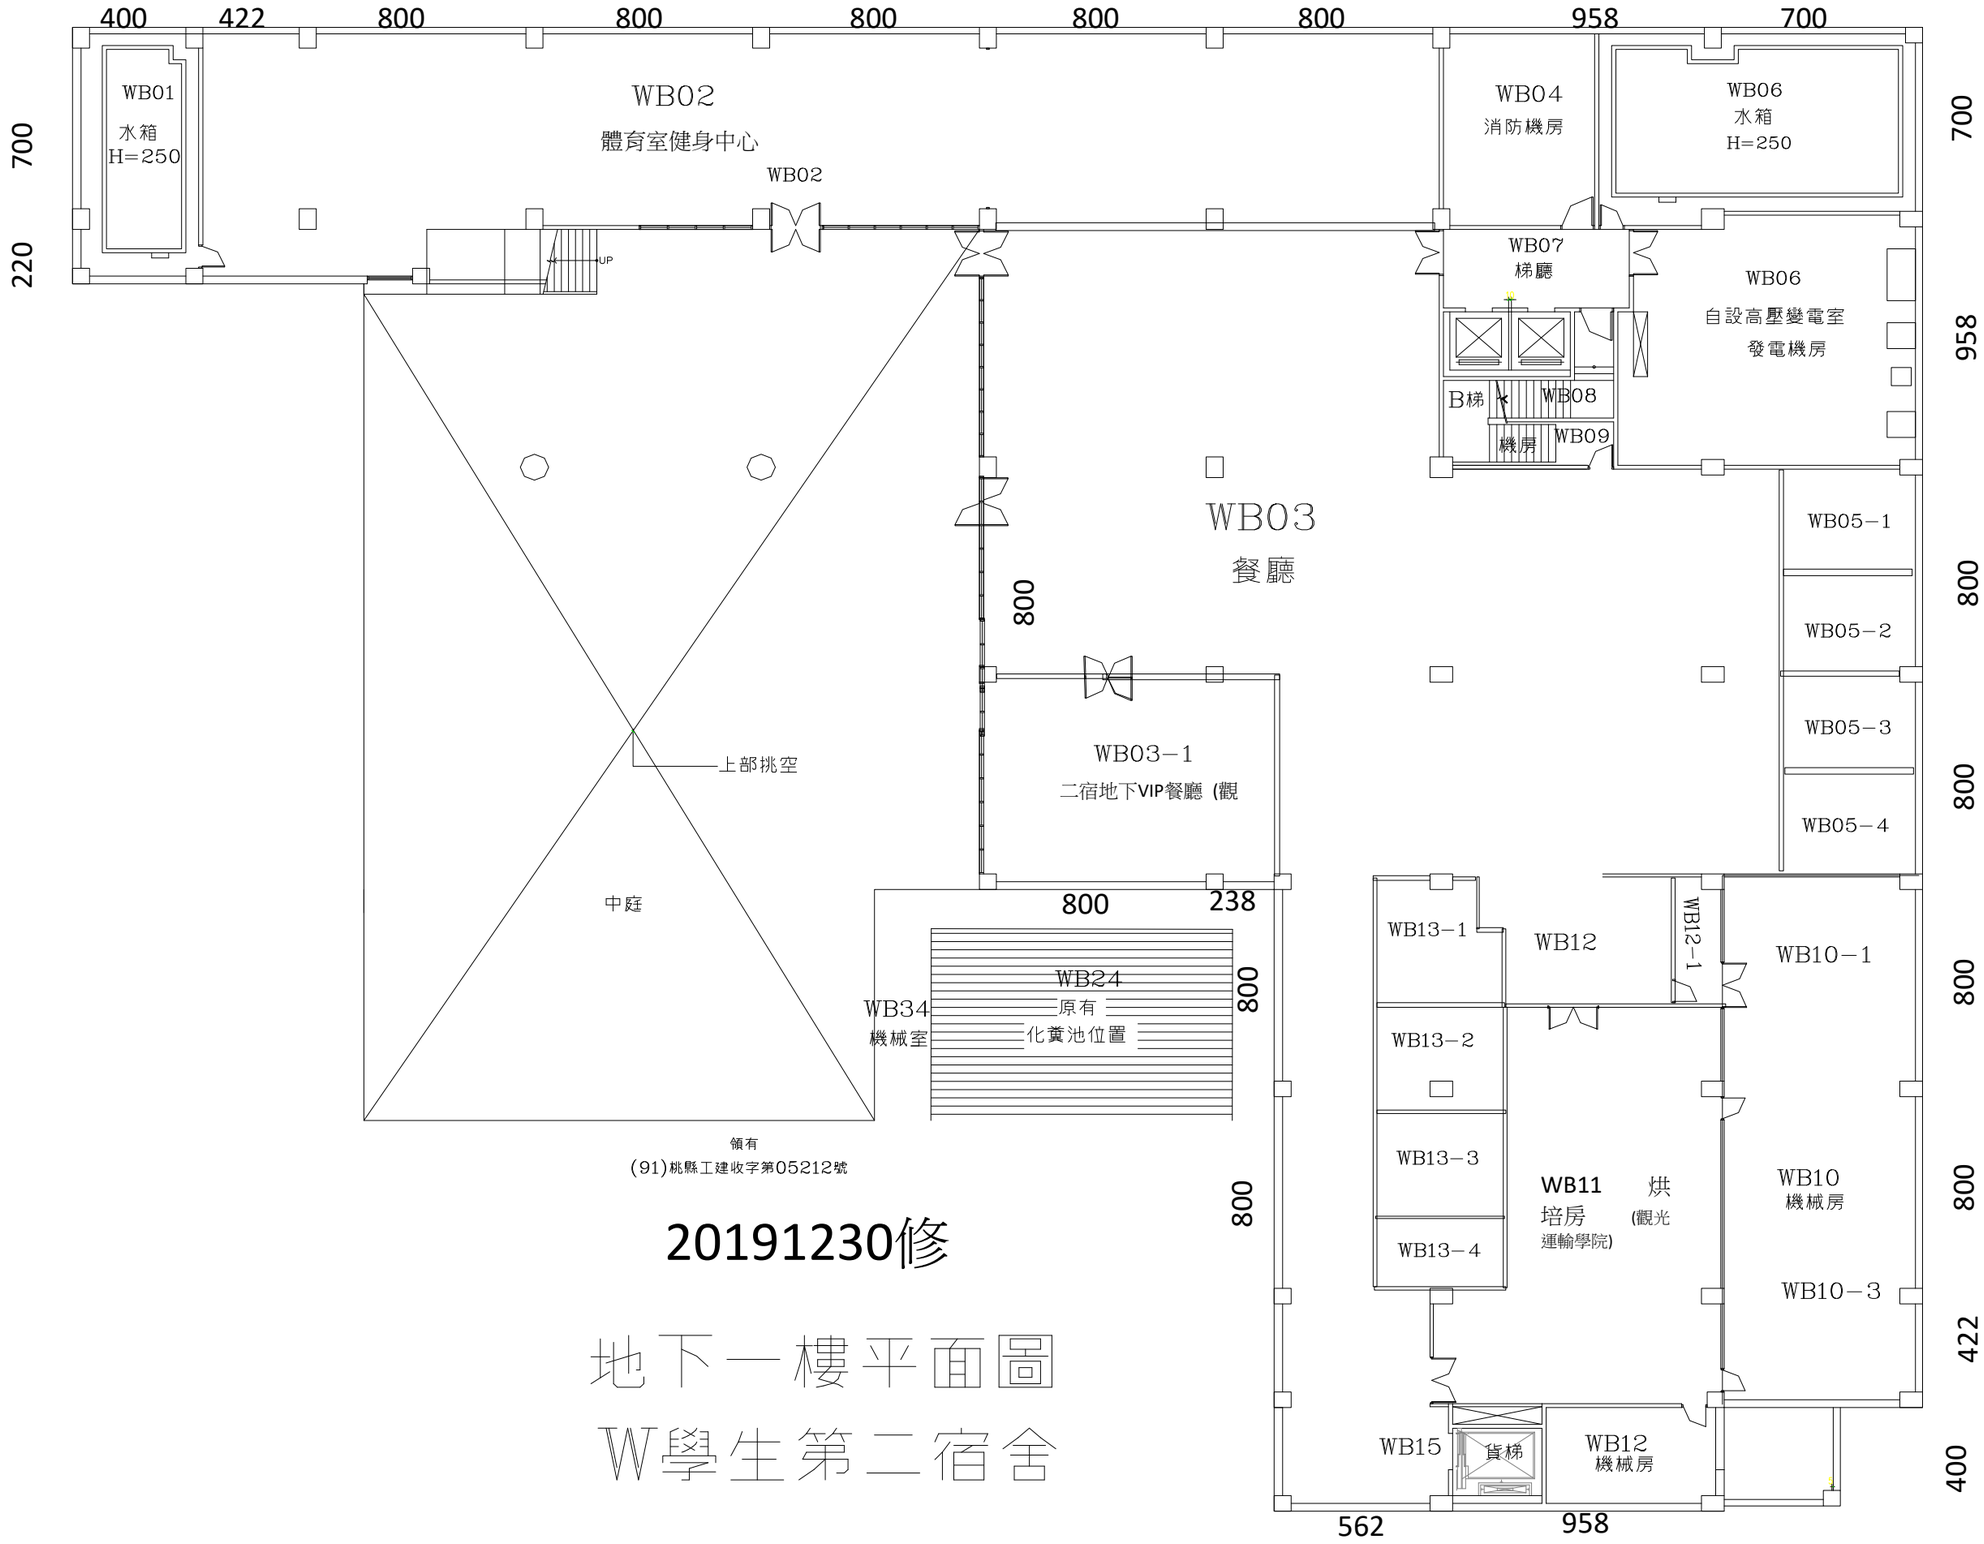

20191230修

地下一樓平面圖

W學生第二宿舍